


MENESTREAU-EN-VILLETTE

(Loiret)

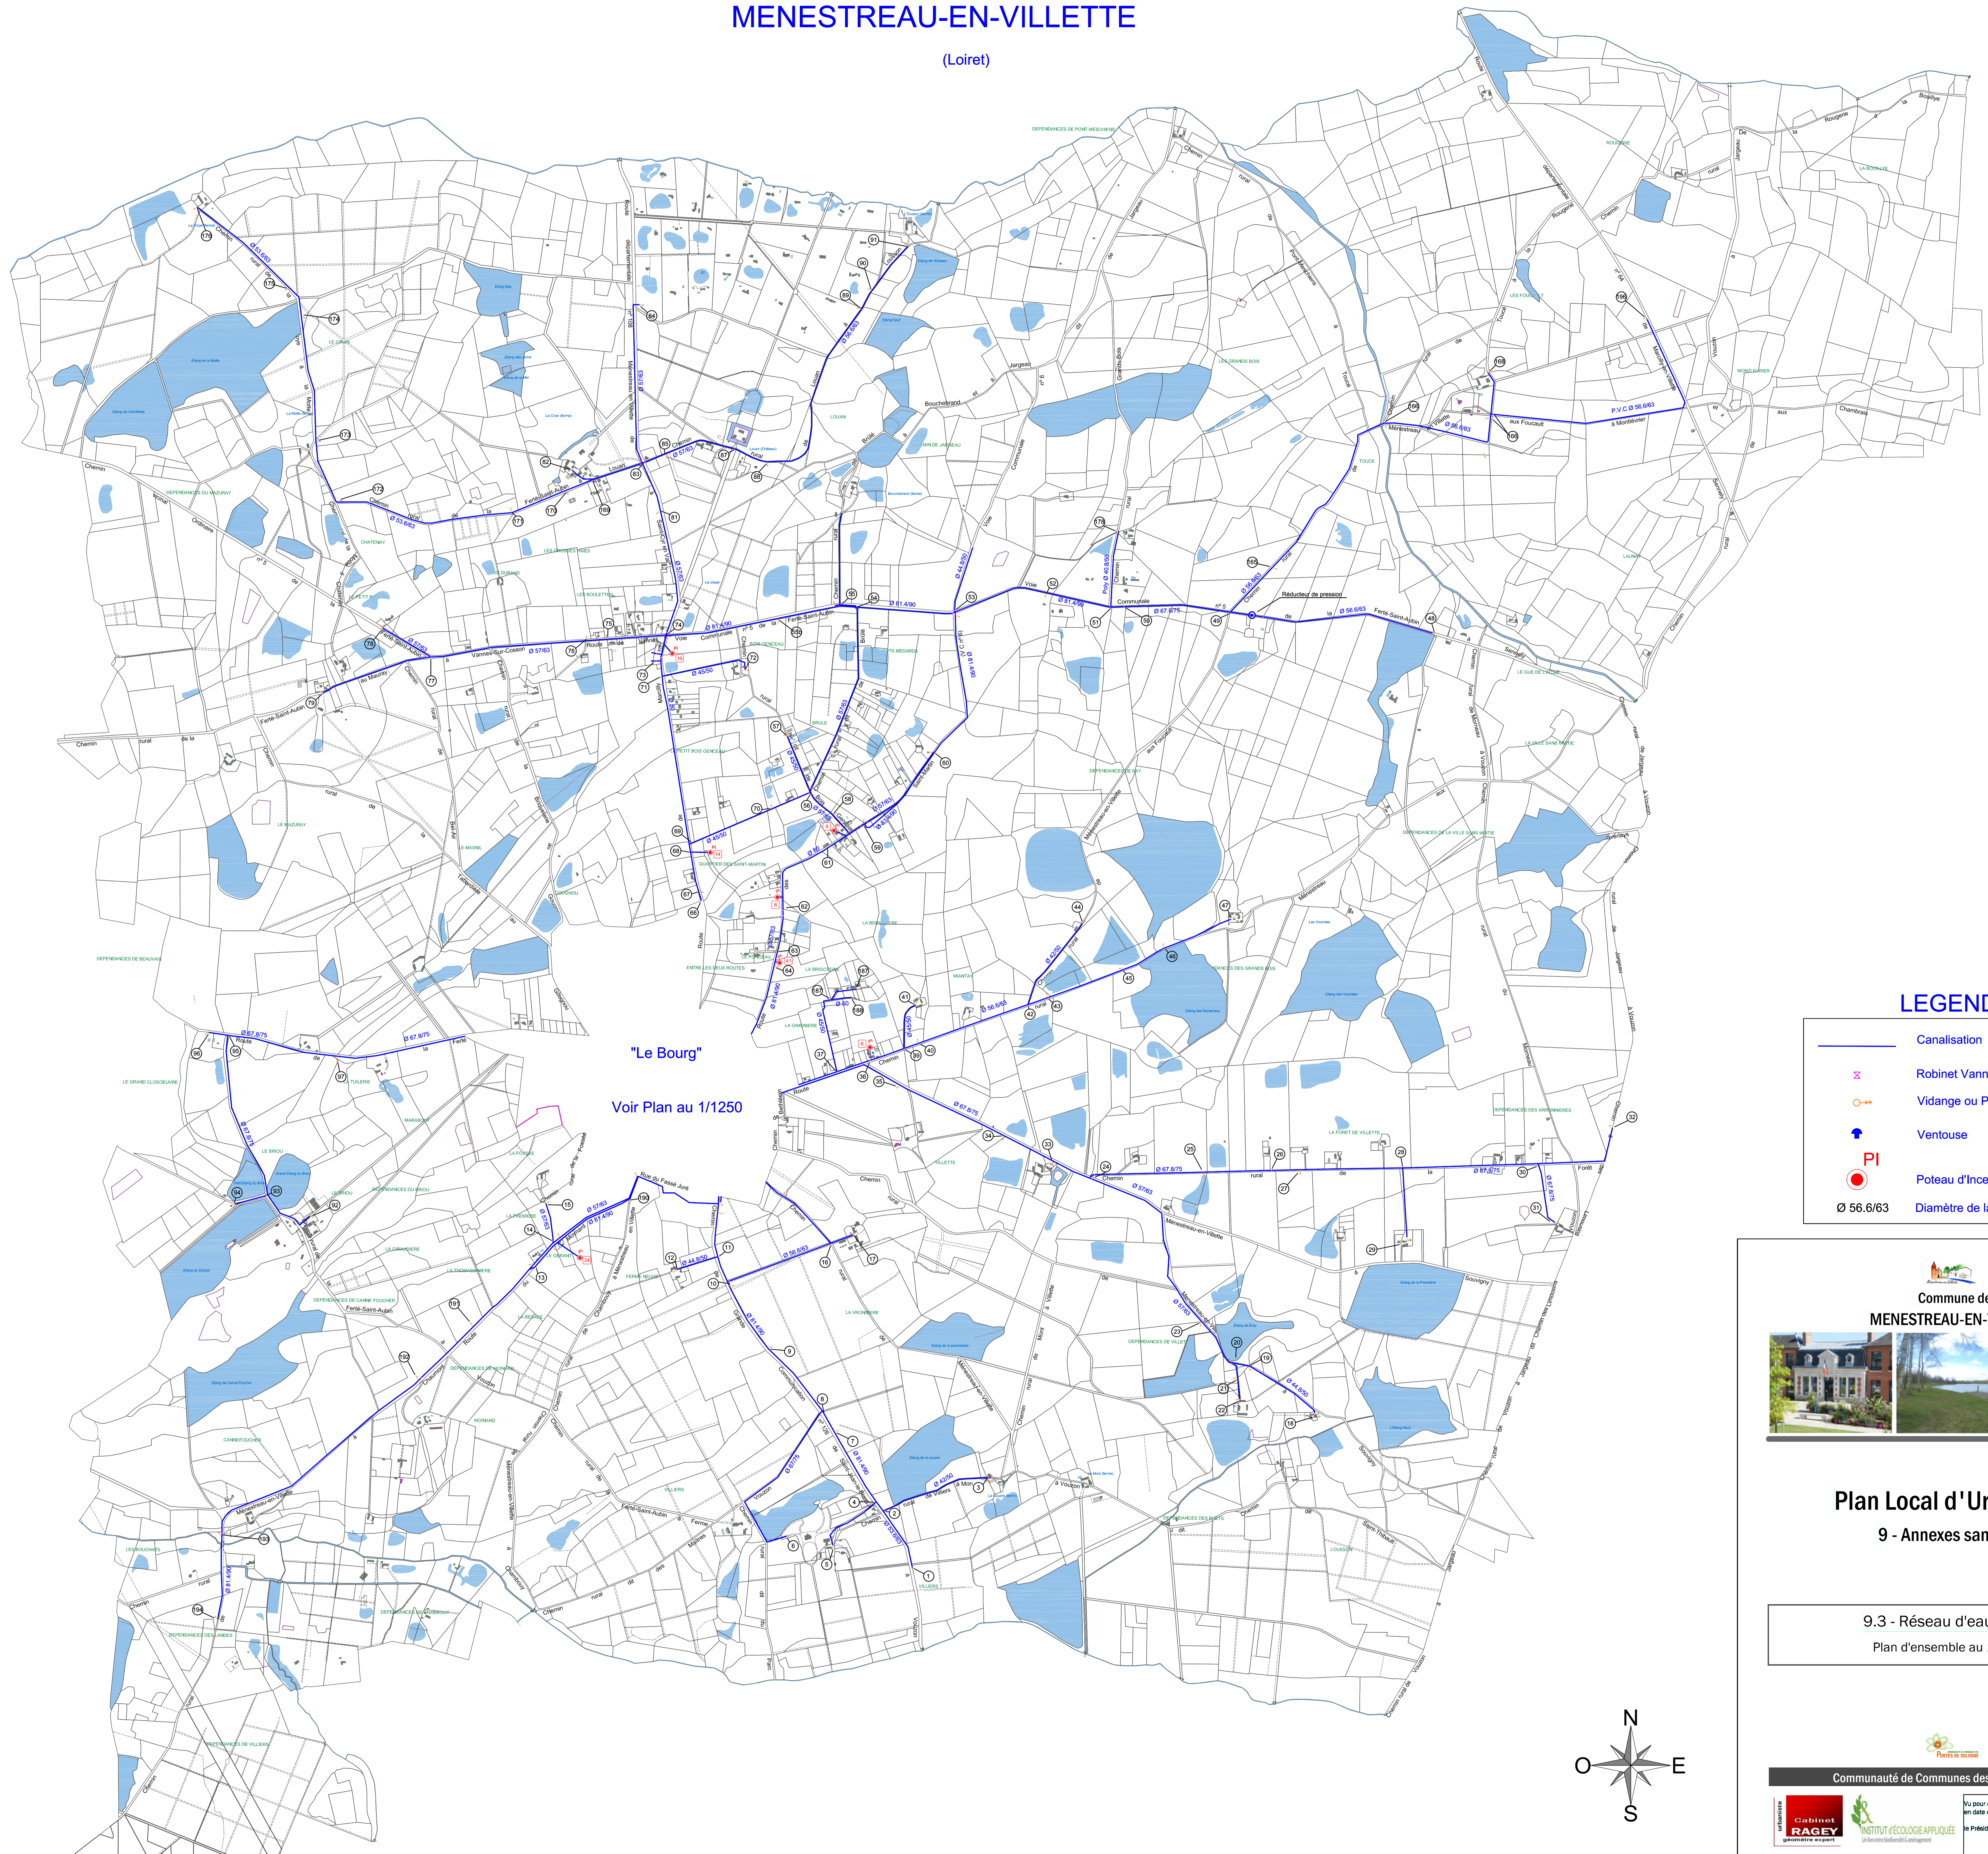

LEGENDE

- Canalisation
- Robinet Vanne
- Vidange ou Purge
- Ventouse
- PI
- Poteau d'Incendie
- Ø 56.6/63 Diamètre de la Canalisation



Commune de
MENESTREAU-EN-VILLETTE

Plan Local d'Urbanisme 9 - Annexes sanitaires

9.3 - Réseau d'eau potable
Plan d'ensemble au 1/10000

